


Číslo	Účel míst.	Plocha m ²	Podlaha	Stěny
201	Chodba	23,80	ker.dlažba	
202	Chodba	2,02	ker.dlažba	ker.obkl.výška 2,0 m
203	WC kabinka	1,62	ker.dlažba	ker.obkl.výška 2,0 m
204	WC kabinka	1,33	ker.dlažba	ker.obkl.výška 2,0 m
205	WC pisoáry	8,05	ker.dlažba	ker.obkl.výška 2,0 m

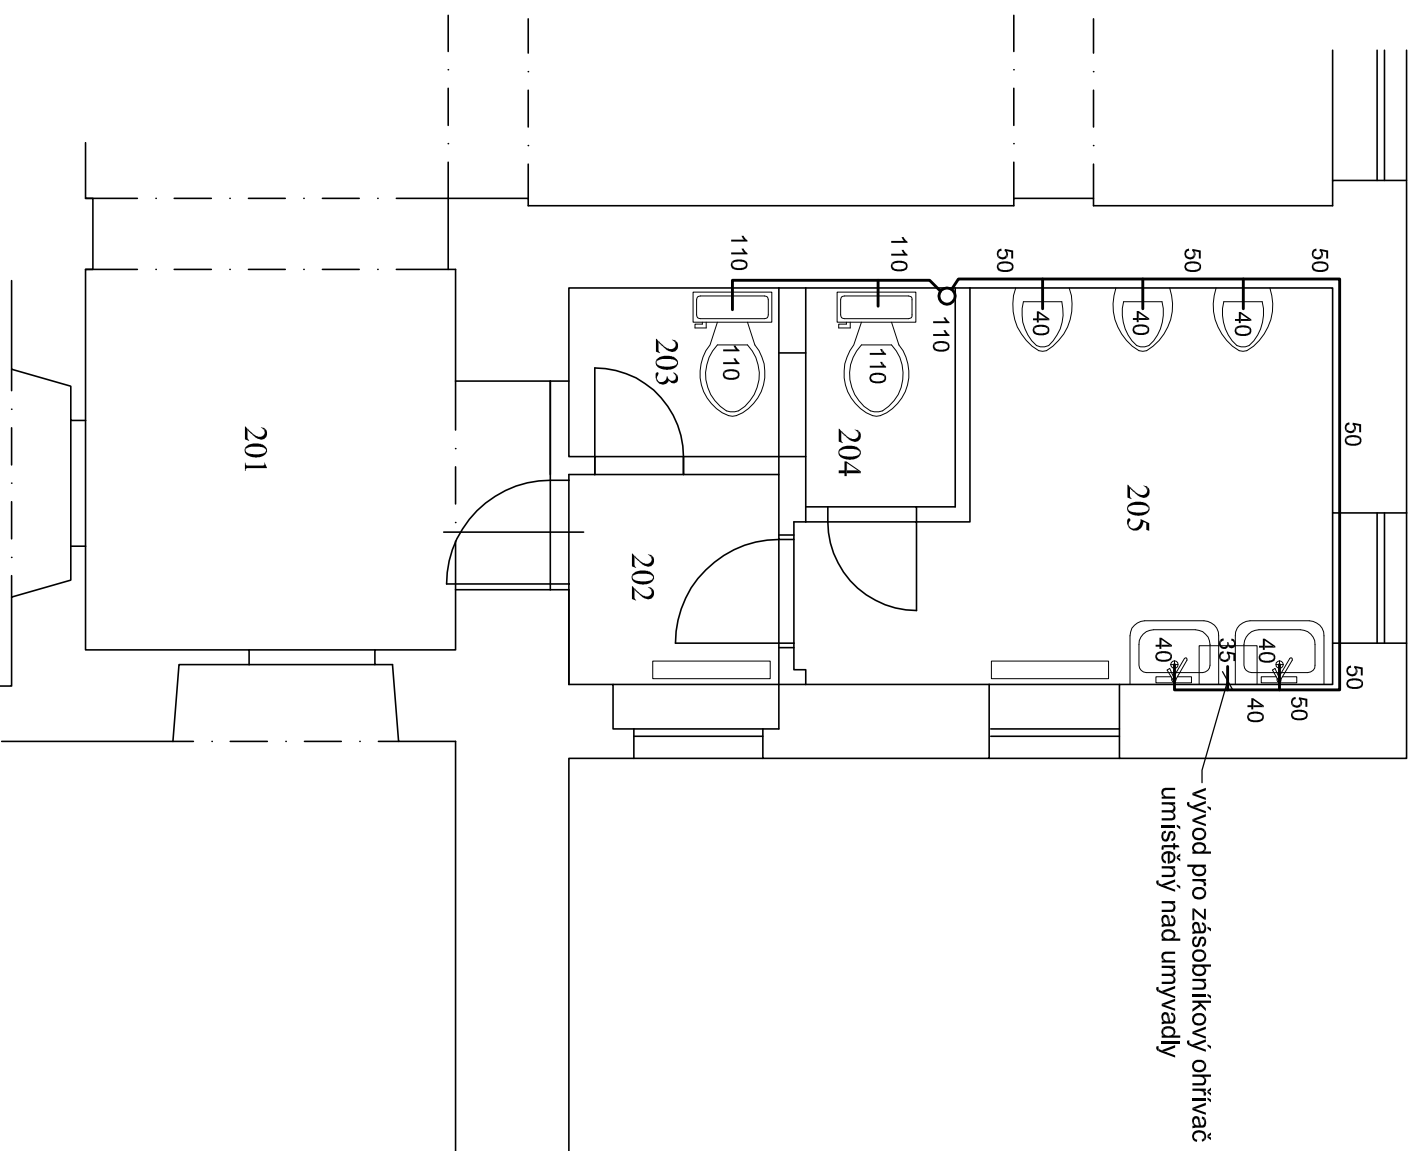

Projektant	Pavel Kříž, Ing.Petra Křížová	Pavel Kříž <i>projektová činnost</i> ve výstavbě Ročov 54, Ústěk 411 45 IČO 615 20 900	
Stavebník	Obec Stružnice		
Sídlo	Stružnice čp.69		
Místo	Jezvé čp. 137, Stružnice		
Název stavby		Měřítko	1:50
Stavební úpravy hygienického zařízení školy v Jezvé		Datum	02.2017
		Č.zakázky	06/2017
		Fornát	A3
Vnitřní kanalizace 2NP		07	